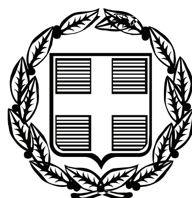


ΕΦΗΜΕΡΙΣ ΤΗΣ ΚΥΒΕΡΝΗΣΕΩΣ

ΤΗΣ ΕΛΛΗΝΙΚΗΣ ΔΗΜΟΚΡΑΤΙΑΣ

ΤΕΥΧΟΣ ΤΕΤΑΡΤΟ **Αρ. Φύλλου 157**

28 Απριλίου 2009

ΑΠΟΦΑΣΕΙΣ

Αριθμ. 741

Επικύρωση καθορισμού οριογραμμών του ρέματος «Θεολόγου Λάκκος» που διασχίζει τον οικισμό Ποτού του Δήμου Θάσου του Ν. Καβάλας.

Ο ΓΕΝΙΚΟΣ ΓΡΑΜΜΑΤΕΑΣ ΠΕΡΙΦΕΡΕΙΑΣ
ΑΝΑΤΟΛΙΚΗΣ ΜΑΚΕΔΟΝΙΑΣ - ΘΡΑΚΗΣ

Έχοντας υπόψη:

1. Τις διατάξεις του άρθρου 5 του ν. 3010/2002 (ΦΕΚ 91/Α) «Εναρμόνιση του ν. 1650/1986 με τις Οδηγίες 97/11 Ε.Ε. και 96/61 Ε.Ε., διαδικασία οριοθέτησης και ρυθμίσεις θεμάτων για τα υδατορέματα και άλλες διατάξεις».

2. Την υπ' αριθμ. 3046/304/1989 (ΦΕΚ 59Δ/3.2.1989) απόφαση του Αναπληρωτή Υπουργού Περιβάλλοντος Χωροταξίας και Δημοσίων Έργων, «Κτιριοδομικός Κανονισμός» και ειδικότερα τις διατάξεις του άρθρου 6 αυτού, σχετικά με τη δόμηση κοντά σε ρέματα, όπως ισχύει σήμερα.

3. Τις διατάξεις του ν. 2853/16.7.1922 (ΦΕΚ Α΄ 116) «Περί υδραυλικών εν γένει έργων και αστυνομεύσεως των Δημοσίων Υδάτων», όπως αυτές τροποποιήθηκαν με τις αντίστοιχες του ν.δ. 10/29.12.1923 και κωδικοποιήθηκαν από τις διατάξεις του π.δ. 18/21.3.1924 (ΦΕΚ 61Α).

4. Τις διατάξεις του ν. 2503/1997 (ΦΕΚ 107Α/30.5.1997) «Διοίκηση, Οργάνωση, Στελέχωση της Περιφέρειας, Ρυθμίσεις θεμάτων για την Τοπική Αυτοδιοίκηση και άλλες διατάξεις».

5. Τις οικείες διατάξεις του ν. 2690/1999 (ΦΕΚ 45Α/1999) «Κύρωση του Κώδικα Διοικητικής Διαδικασίας και άλλες διατάξεις».

6. Την υπ' αριθμ. 1096/27.3.2003 (ΦΕΚ 393/Β/4.4.2003) Απόφαση του Γενικού Γραμματέα περιφέρειας Α.Μ.-Θ. «Μεταβίβαση αρμοδιοτήτων σε προϊσταμένους Δ/νσεων και Τμημάτων της Π.Α.Μ.-Θ.».

7. Το υπ' αριθμ. 07/433/2.2.2009 (α.π. ΔΙ.ΠΕ.ΧΩ. 741/6.2.2009) έγγραφο της Δ/νσης Τεχνικών Υπηρεσιών Ν. Καβάλας με το οποίο διαβιβάστηκε στην Υπηρεσία μας η μελέτη οριοθέτησης του ρέματος «Θεολόγου Λάκκος» που διασχίζει τον οικισμό Ποτού του Δήμου Θάσου του Ν. Καβάλας.

8. Το Απόσπασμα πρακτικού της υπ' αριθμ. 23/2008 συνεδρίασης του Δημοτικού Συμβουλίου Θάσου, κατά την οποία αποφασίστηκε ομόφωνα η έγκριση της μελέτης οριοθέτησης (αρ. Απόφασης 545/2008).

9. Την υδραυλική μελέτη για την οριοθέτηση του ρέματος που αναφέρεται στο θέμα και το Τοπογραφικό Διάγραμμα που τη συνοδεύει (κλίμακα 1:1.000), όπως ελέγχθηκαν και θεωρήθηκαν από τη Δ/νση Τεχνικών Υπηρεσιών Ν. Καβάλας και απο τα οποία προκύπτει ότι οι προτεινόμενες οριογραμμές ανταποκρίνονται σε πλημμυρική παροχή για περίοδο αναφοράς Τ = 100 έτη, αποφασίζουμε:

Επικυρώνουμε τις καθορισθείσες οριογραμμές του ρέματος «Θεολόγου Λάκκος» που διασχίζει τον οικισμό Ποτού του Δήμου Θάσου του Ν. Καβάλας, όπως φαίνονται στο Τοπογραφικό Διάγραμμα υδραυλικής επίλυσης και προτεινόμενων οριογραμμών κλίμακας 1:1.000, όπως αυτό ελέγχθηκε και θεωρήθηκε από τη Δ/νση Τεχνικών Υπηρεσιών Ν. Καβάλας.

Από τις διατάξεις της παρούσας Απόφασης δεν προκύπτουν δαπάνες οι οποίες βαρύνουν τον Κρατικό Προϋπολογισμό σύμφωνα με το άρθρο 90 του π.δ/τος 63/2005 «Κωδικοποίηση της Νομοθεσίας για την Κυβέρνηση και τα Κυβερνητικά Όργανα» (ΦΕΚ 98Α).

Η ισχύς της παρούσας αρχίζει από την δημοσίευσή της στην Εφημερίδα της Κυβερνήσεως.

Η απόφαση αυτή μαζί με το συνημμένο Τοπογραφικό Διάγραμμα να δημοσιευθεί στην Εφημερίδα της Κυβερνήσεως.

Κομοτηνή, 6 Απριλίου 2009

Με εντολή Γενικού Γραμματέα Περιφέρειας
Η Προϊσταμένη Διεύθυνσης
ΑΛΕΞΑΝΔΡΑ ΠΑΣΣΟΠΟΥΛΟΥ



ΕΛΛΗΝΙΚΗ ΔΗΜΟΚΡΑΤΙΑ
ΠΕΡΙΦΕΡΕΙΑ ΑΝΑΤΟΛΙΚΗΣ ΜΑΚΕΔΟΝΙΑΣ-ΘΡΑΚΗΣ
ΝΟΜΑΡΧΙΑΚΗ ΑΥΤΟΔΙΟΙΚΗΣΗ ΚΑΒΑΛΑΣ - ΔΡΑΜΑΣ - ΞΑΝΘΗΣ
ΝΟΜΑΡΧΙΑ ΚΑΒΑΛΑΣ
Δ/ΝΣΗ ΤΕΧΝΙΚΩΝ ΥΠΗΡΕΣΙΩΝ Ν. ΚΑΒΑΛΑΣ
ΔΗΜΟΣ ΘΑΣΟΥ

ΘΕΩΡΗΘΗΚΕ
ΣΥΝΟΔΕΥΕΙ ΤΗΝ ΥΠ' ΑΡΙΘΜ. 741
ΑΠΟΦΑΣΗ ΤΗΣ Δ/ΝΣΗΣ ΠΕ.ΧΟ.
Κομοτηνή 06/04/09
Η Προϊσταμένη ΔΙ.ΠΕ.ΧΟ.
Αλεξάνδρα Παπαθανάσιου
Αγρονόμος Μηχ/κός με Α' βαθμό

ΜΕΛΕΤΗ
ΜΕΛΕΤΗ ΟΡΙΟΘΕΤΗΣΗΣ ΡΕΜΑΤΟΣ "ΜΕΛΙΣΣΑ ΛΑΚΚΟΣ"
ΟΙΚΙΣΜΟΥ ΠΟΤΟΥ ΘΑΣΟΥ

ΠΡΟΤΕΙΝΟΜΕΝΗ ΟΡΙΟΘΕΤΗΣΗ ΡΕΜΑΤΟΣ "ΘΕΟΛΟΓΟΥ ΛΑΚΚΟΣ"
ΚΛΙΜΑΚΑ: 1:1.000

Συνοδεύει την 545/08 απόφαση Δ.Σ. Θάσου

ΣΥΝΤΑΞΑΣΑ ΜΕΛΕΤΗΤΡΙΑ

ΜΙΚΑ - ΜΑΡΙΑ ΑΔΡΙΜΗ
ΑΓΡ. ΤΟΠΟΓΡΑΦΟΣ ΜΗΧΑΝΙΚΟΣ
ΚΑΒΑΛΑ 21-4-2008

ΜΙΚΑ - ΜΑΡΙΑ Γ. ΑΔΡΙΜΗ
ΔΙΠΛΩΜ. ΑΓΡΟΝΟΜΟΣ, ΤΟΠΟΓΡΑΦΟΣ ΜΗΧΑΝΙΚΟΣ
ΠΟΛΥΤΕΧΝΙΚΗΣ ΣΧΟΛΗΣ U.C.L LONDON
ΜΕΛΟΣ Τ.Ε.Ε. ΑΡΙΘΜΟΣ ΜΗΤΡΩΟΥ 106192
ΦΙΛΙΠΠΟΥ 38 ΚΑΒΑΛΑ - ΤΗΛ. 2510.833082
Α.Φ.Μ. 101512817 - Δ.Ο.Υ. Α' ΚΑΒΑΛΑΣ

ΕΛΕΓΧΘΗΚΕ
ΚΑΒΑΛΑ, 23/10/2008
ΚΟΥΤΣΟΥΡΕΛΑΚΗ ΔΕΣΠΟΙΝΑ
ΠΟΛΙΤΙΚΟΣ ΜΗΧΑΝΙΚΟΣ

Ο ΠΡΟΪΣΤΑΜΕΝΟΣ
ΤΜ. ΕΚΤΕΛΕΣΗΣ ΕΡΓΩΝ
ΚΑΒΑΛΑ, 23/10/2008
ΘΩΜΑΣ ΚΑΡΑΒΑΣ
Τοπογράφος Μηχανικός


ΘΕΩΡΗΘΗΚΕ Ο ΠΡΟΪΣΤΑΜΕΝΟΣ
Δ.Τ.Υ. ΚΑΒΑΛΑΣ
ΚΑΒΑΛΑ, 23/10/2008
ΣΤΡΑΤΟΣ ΚΑΛΠΑΚΙΔΗΣ
ΜΗΧΑΝΟΛΟΓΟΣ - ΜΗΧΑΝΙΚΟΣ


ΥΠΟΜΝΗΜΑ
Συρματοπερίφραξη
Τοιχείο
Μανδρότοιχος
Ξηρολιθιά
Χωματόδρομος
Ασφαλτόδρομος
Φυσικό πρανές φρύδι
Φυσικό πρανές πόδι
Άξονας ρέματος
Γραμμή παραλίας
Προτεινόμενη γραμμή οριοθέτησης ρέματος
Κορυφή προτεινόμενης γραμμής οριοθέτησης ρέματος
1 Αρίθμηση κορυφής προτεινόμενης γραμμής οριοθέτησης ρέματος
Ελάχιστο επιτρεπτό πλάτος οριοθέτησης
Κορυφή ελάχιστου επιτρεπτού πλάτους οριοθέτησης
Δ8 Αρίθμηση διατομής
Κτίριο
Στύλος Δ.Ε.Η.
233 Κτηματολογικοί αριθμοί αναδασμού
6.05 Υψόμετρα εδάφους

ΕΘΝΙΚΟ ΤΥΠΟΓΡΑΦΕΙΟ
Για τεχνικούς λόγους στο σχεδιάγραμμα, έγινε σμίκρυνση, κατά ποσοστό 37%

ΠΙΝΑΚΑΣ ΣΥΝΤΕΤΑΓΜΕΝΩΝ ΚΟΡΥΦΩΝ
ΠΡΟΤΕΙΝΟΜΕΝΗΣ ΟΡΙΟΘΕΤΗΣΗΣ ΡΕΜΑΤΟΣ "ΘΕΟΛΟΓΟΥ ΛΑΚΚΟΣ"
ΕΞΑΡΤΗΣΗ : Ε.Γ.Σ.Α. '87

Κορ.	X	Y	Κορ.	X	Y	Κορ.	X	Y
1	551340,928	4494895,632	31	552260,135	4495431,761	61	552297,957	4495418,324
2	551370,911	4494916,805	32	552291,999	4495453,346	62	552275,982	4495402,110

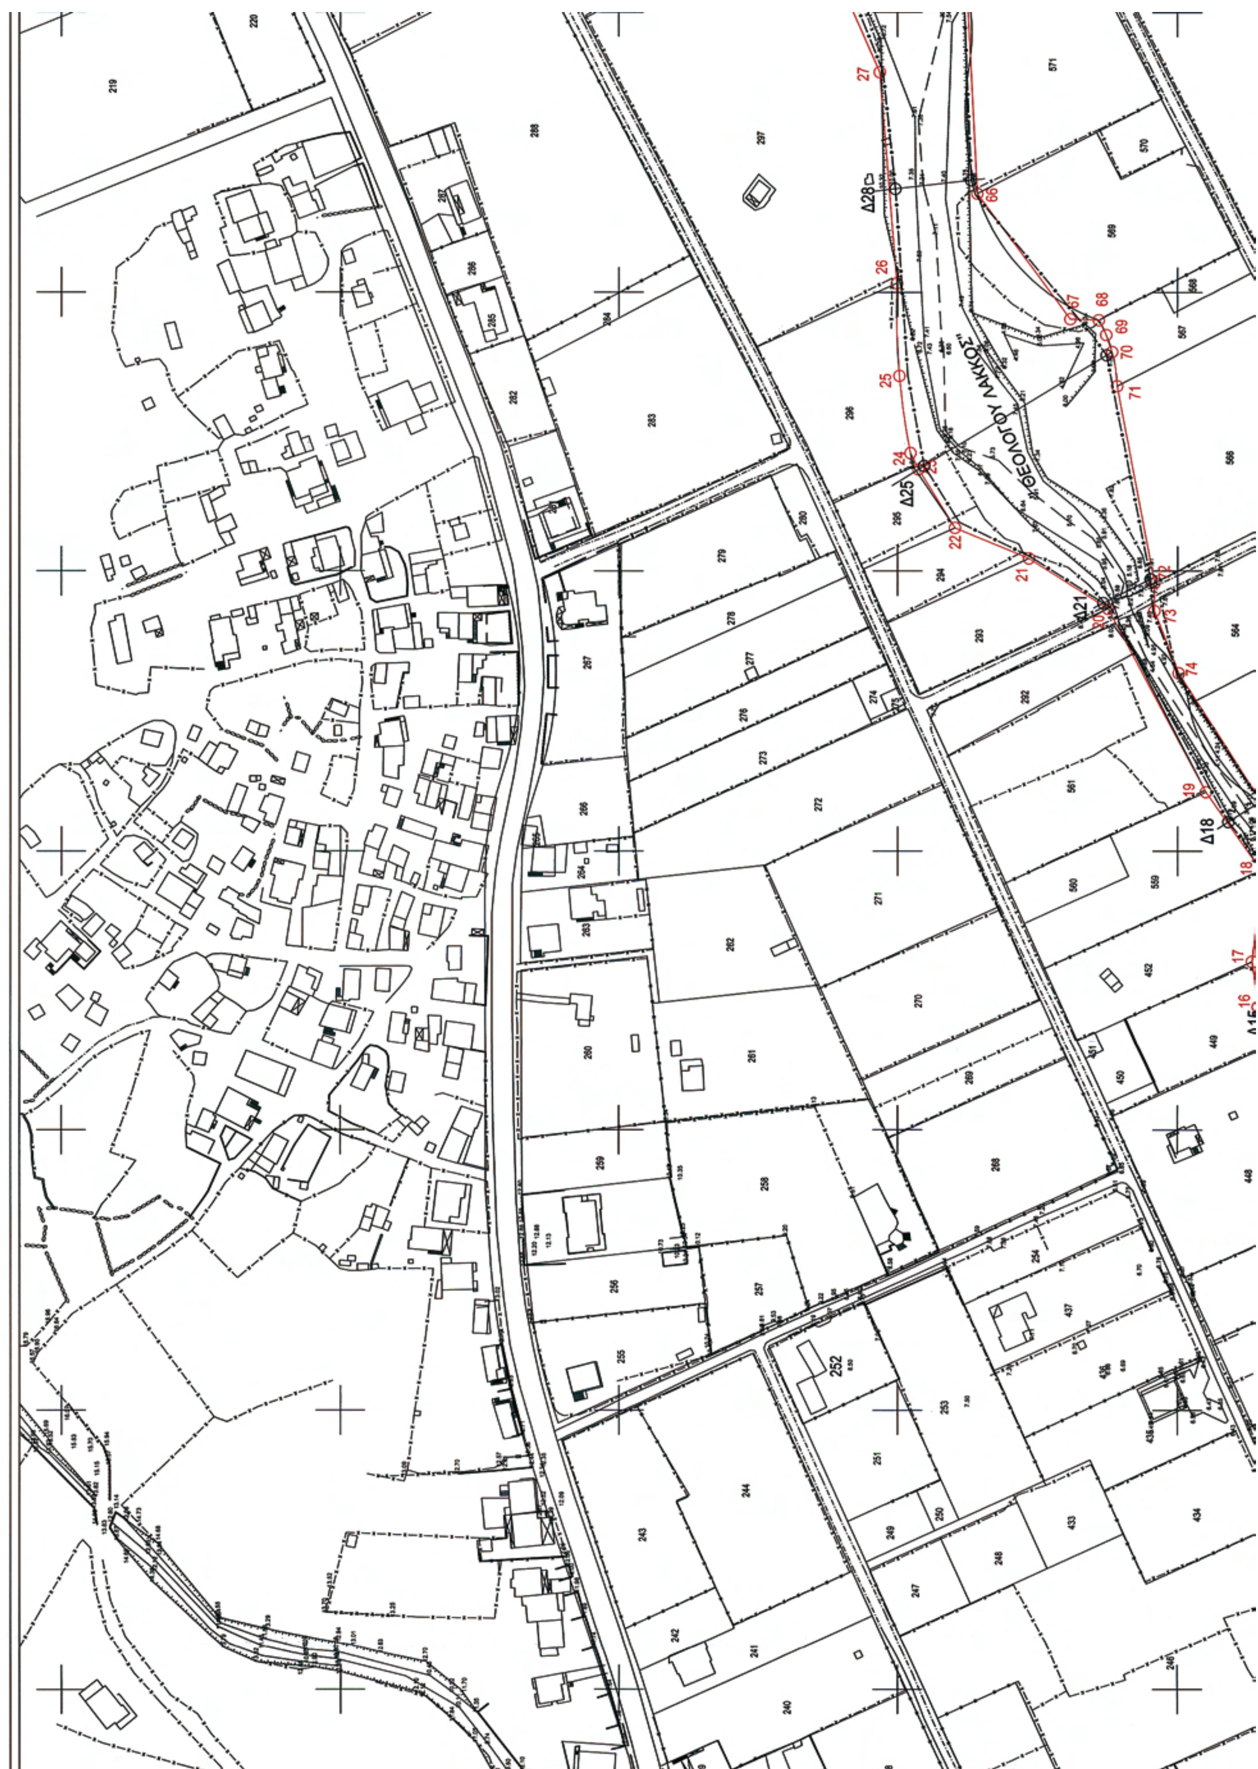
ΘΕΟΛΟΓΟΥ ΛΑΚΚΟΣ

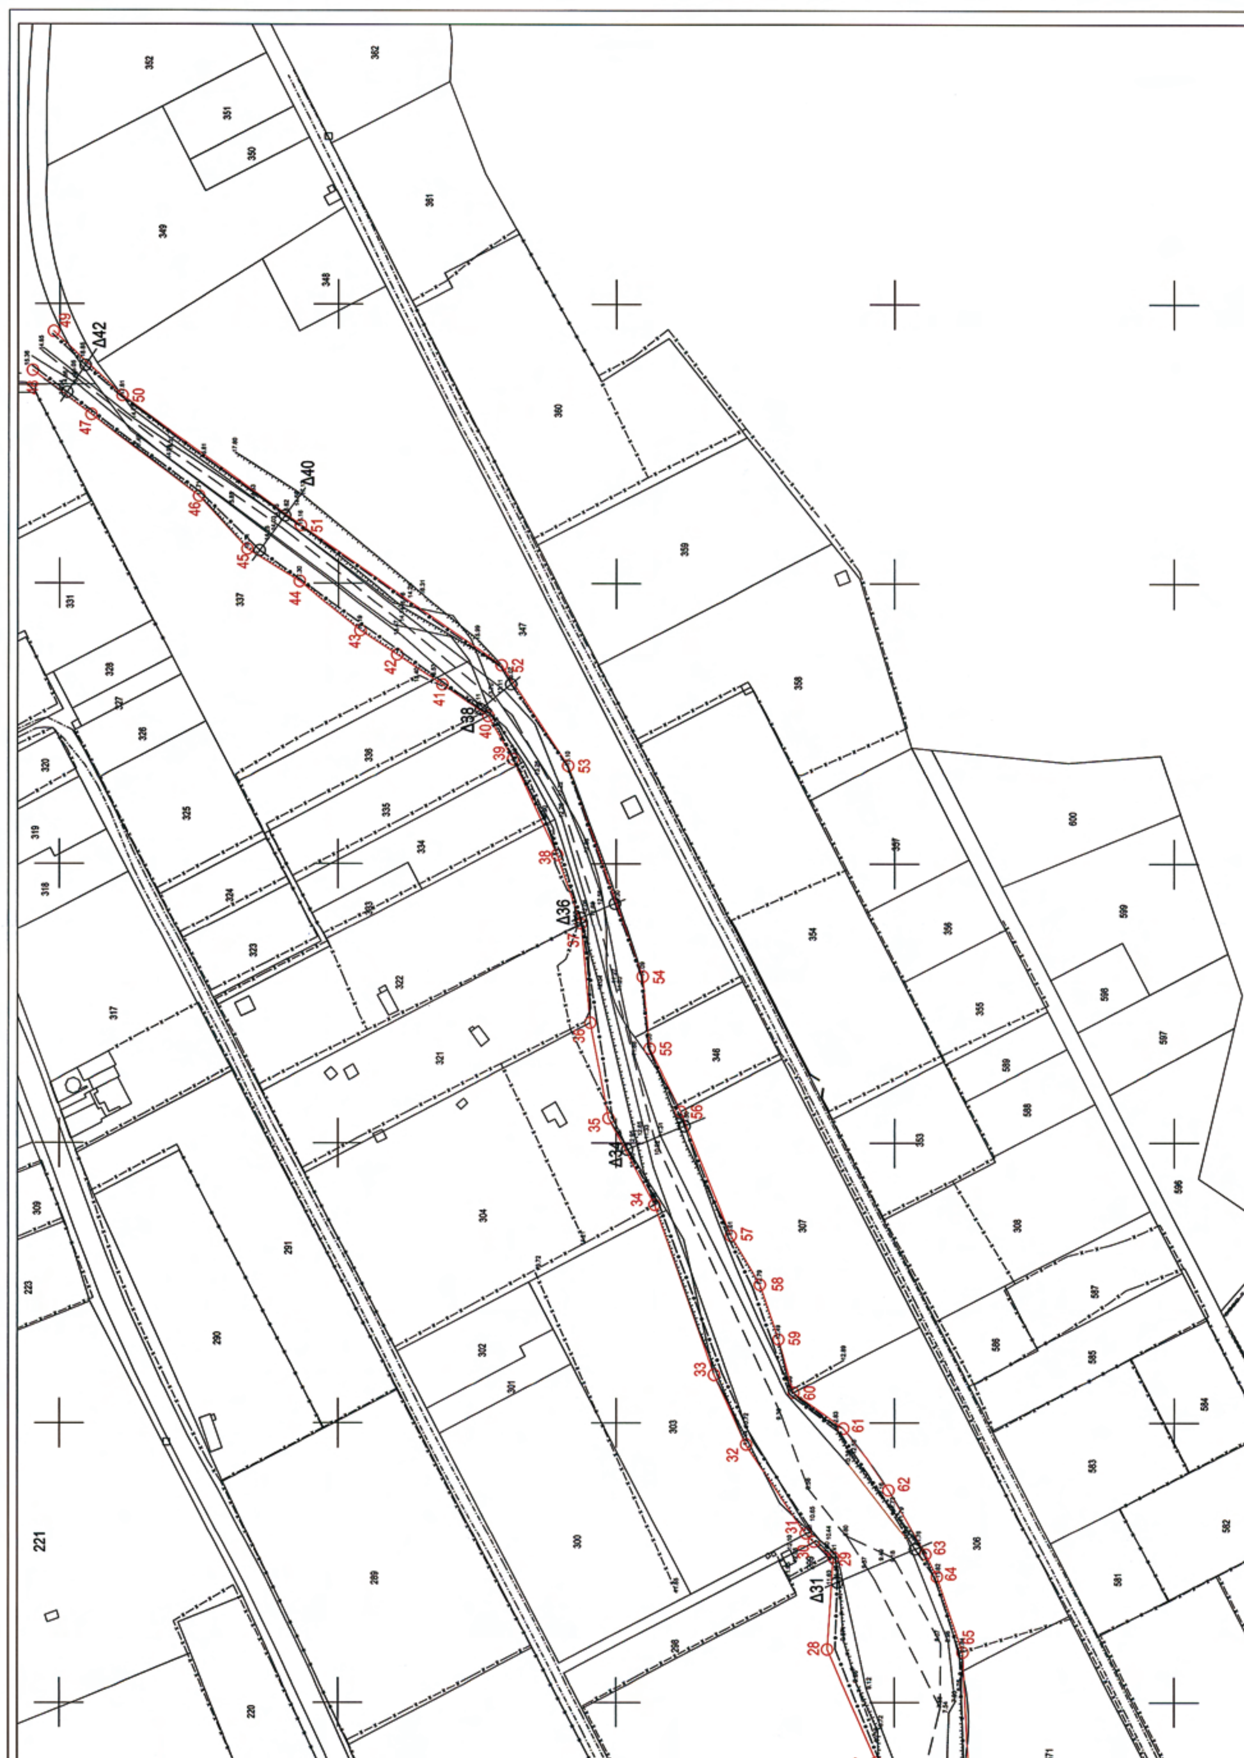

3	551427,897	4494971,731
4	551439,079	4494988,597
5	551485,955	4495029,272
6	551529,980	4495067,403
7	551550,118	4495080,588
8	551565,046	4495093,846
9	551623,934	4495145,266
10	551638,137	4495157,232
11	551657,704	4495169,864
12	551674,884	4495175,431
13	551730,750	4495194,126
14	551783,750	4495217,627
15	551831,575	4495264,592
16	551844,356	4495271,326
17	551860,537	4495273,372
18	551893,300	4495270,151
19	551921,095	4495289,929
20	551986,611	4495324,818
21	552004,469	4495353,094
22	552015,515	4495379,526
23	552036,367	4495392,460
24	552042,161	4495395,365
25	552070,064	4495399,312
26	552103,170	4495400,234
27	552178,585	4495406,353
28	552218,667	4495424,101
29	552251,432	4495421,924
30	552257,136	4495428,865

33	552317,158	4495464,880
34	552377,985	4495486,231
35	552408,870	4495502,689
36	552442,926	4495509,327
37	552478,431	4495512,603
38	552503,216	4495521,191
39	552537,262	4495537,070
40	552552,675	4495546,005
41	552563,973	4495562,507
42	552574,690	4495578,784
43	552583,382	4495592,039
44	552600,766	4495613,830
45	552612,211	4495632,557
46	552631,121	4495649,955
47	552660,506	4495688,593
48	552676,248	4495709,675
49	552690,169	4495702,152
50	552667,295	4495677,452
51	552620,640	4495613,468
52	552570,874	4495541,206
53	552534,893	4495517,208
54	552459,377	4495490,473
55	552433,745	4495487,944
56	552411,277	4495476,848
57	552366,895	4495458,875
58	552349,313	4495448,405
59	552329,735	4495441,689
60	552310,744	4495436,238

63	552252,817	4495388,893
64	552244,770	4495384,793
65	552217,609	4495375,622
66	552135,133	4495371,524
67	552090,435	4495338,211
68	552090,076	4495328,035
69	552084,766	4495325,432
70	552078,670	4495323,315
71	552072,834	4495322,058
72	552066,463	4495321,479
73	551985,801	4495308,254
74	551963,585	4495299,568
75	551899,735	4495258,585
76	551889,021	4495253,369
77	551847,738	4495235,092
78	551759,236	4495189,038
79	551690,775	4495163,662
80	551649,007	4495143,235
81	551629,591	4495123,092
82	551579,302	4495074,548
83	551580,023	4495057,915
84	551568,040	4495045,082
85	551501,899	4495023,301
86	551437,311	4494962,746
87	551389,451	4494908,124
88	551376,107	4494898,471
89	551352,378	4494886,138

ΥΠΕΥΘΥΝΗ ΔΗΛΩΣΗ

Η παρακάτω υπογεγραμμένη Μίκα-Μαρία Αδρίμη Αγρονόμος - Τοπογράφος Μηχ/κός, κάτοικος Καβάλας οδός Φιλίππου 38, σύμφωνα με τις διατάξεις του Ν651/77

Δηλώνω Υπεύθυνα

Ότι τα κτήματα του αναδασμού που απεικονίζονται στο Τοπογραφικό Διάγραμμα οριοθέτησης του ρέματος Θεολόγου Λάκκος μεταφέρθηκαν αναλυτικά σύμφωνα με τις συντεταγμένες που χορηγήθηκαν από την Τοπογραφική Υπηρεσία. Η μεταφορά αυτή ανταποκρίνεται με τον αρτιότερο τεχνικά τρόπο στην εφαρμογή του αναδασμού.


Καβάλα 21-04-2008


Η συντάξας

ΜΙΚΑ - ΜΑΡΙΑ Γ. ΑΔΡΙΜΗ
ΔΙΠΛΩΜ. ΑΓΡΟΝΟΜΟΣ ΤΟΠΟΓΡΑΦΟΣ ΜΗΧΑΝΙΚΟΣ
ΠΟΛΥΤΕΧΝΙΚΗΣ ΣΧΟΛΗΣ U.C.L. LONDON
ΜΕΛΟΣ Τ.Ε.Ε. ΑΡΙΘΜΟΣ ΜΗΤΡΩΟΥ 106192
ΦΙΛΙΠΠΟΥ ... ΤΗΛ. 2510.833082
Α.Φ.Μ. ... ΚΑΒΑΛΑΣ

Μίκα-Μαρία Αδρίμη
Αγρ. Τοπογράφος Μηχανικός



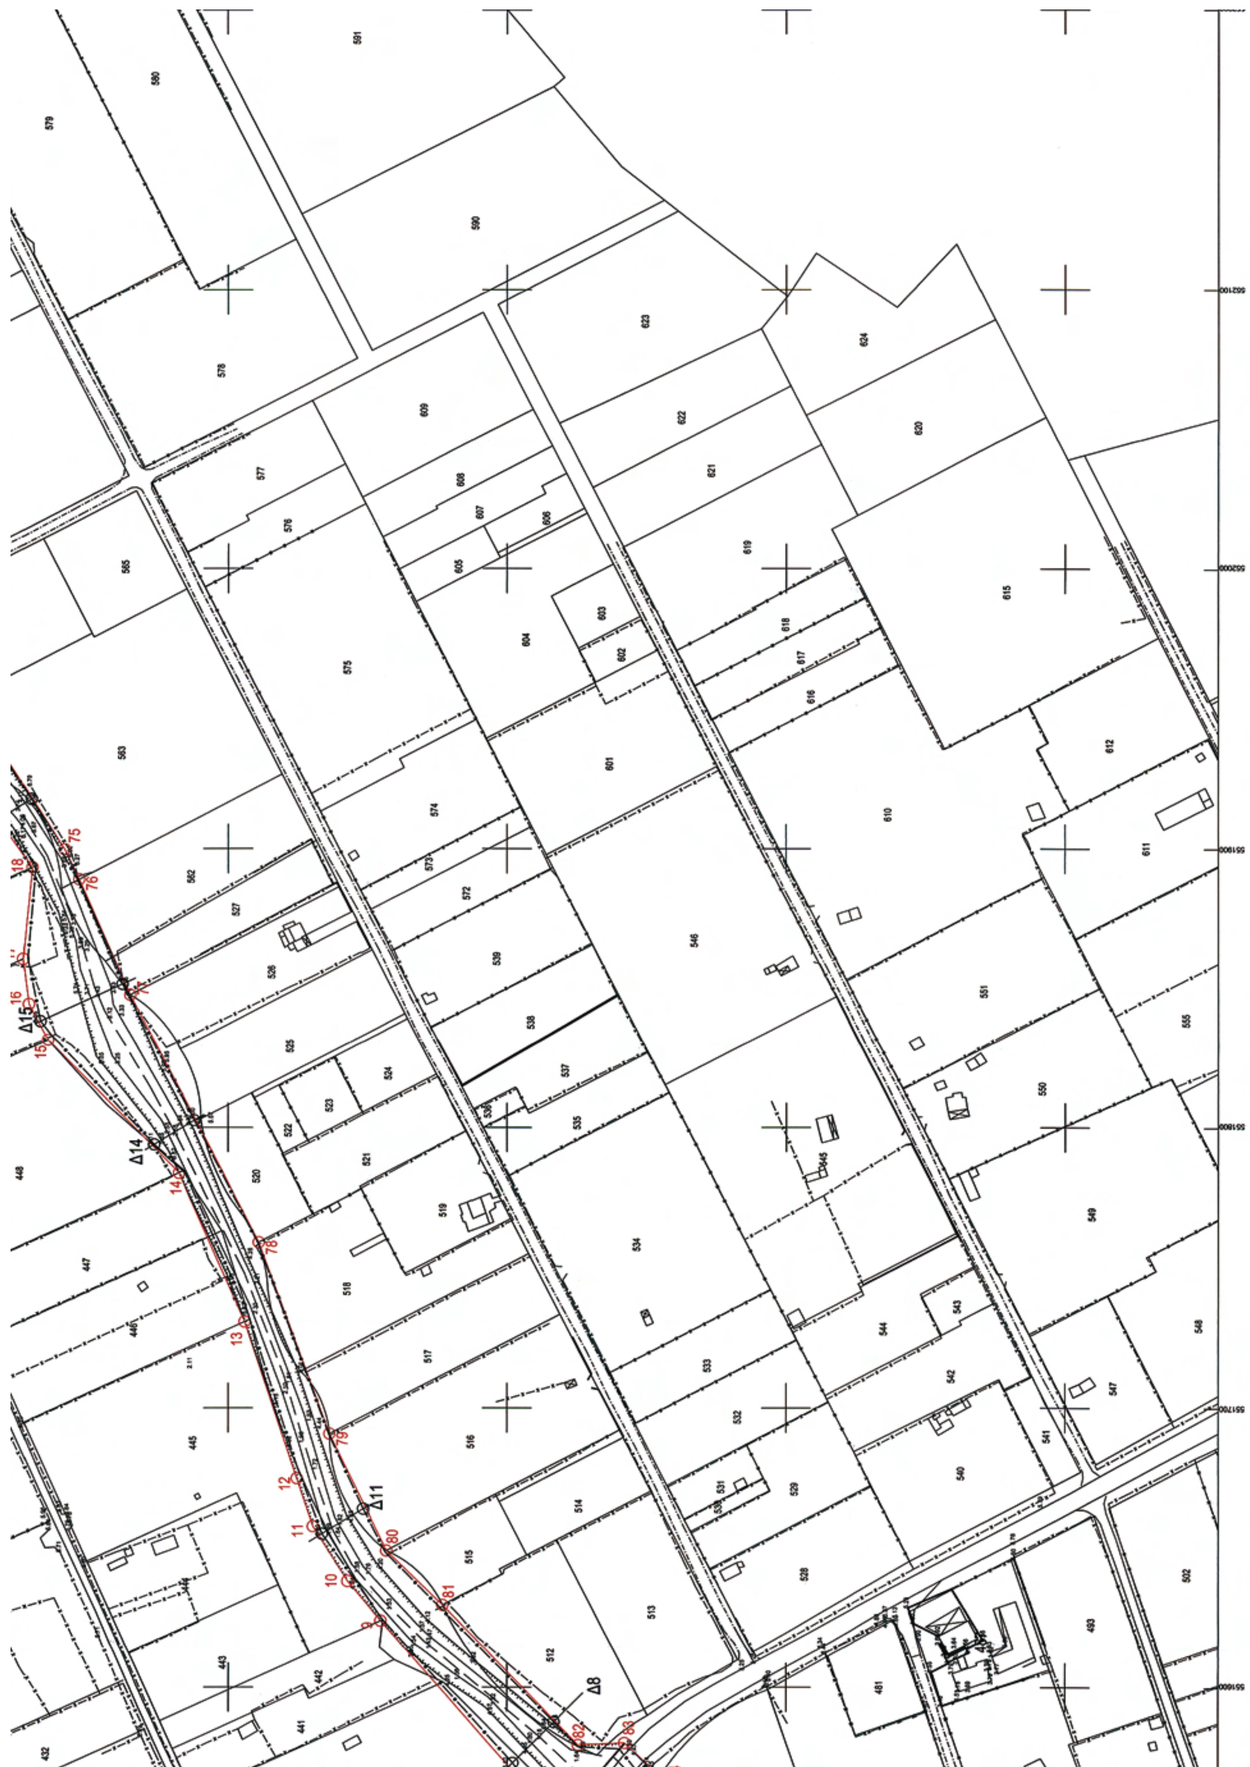

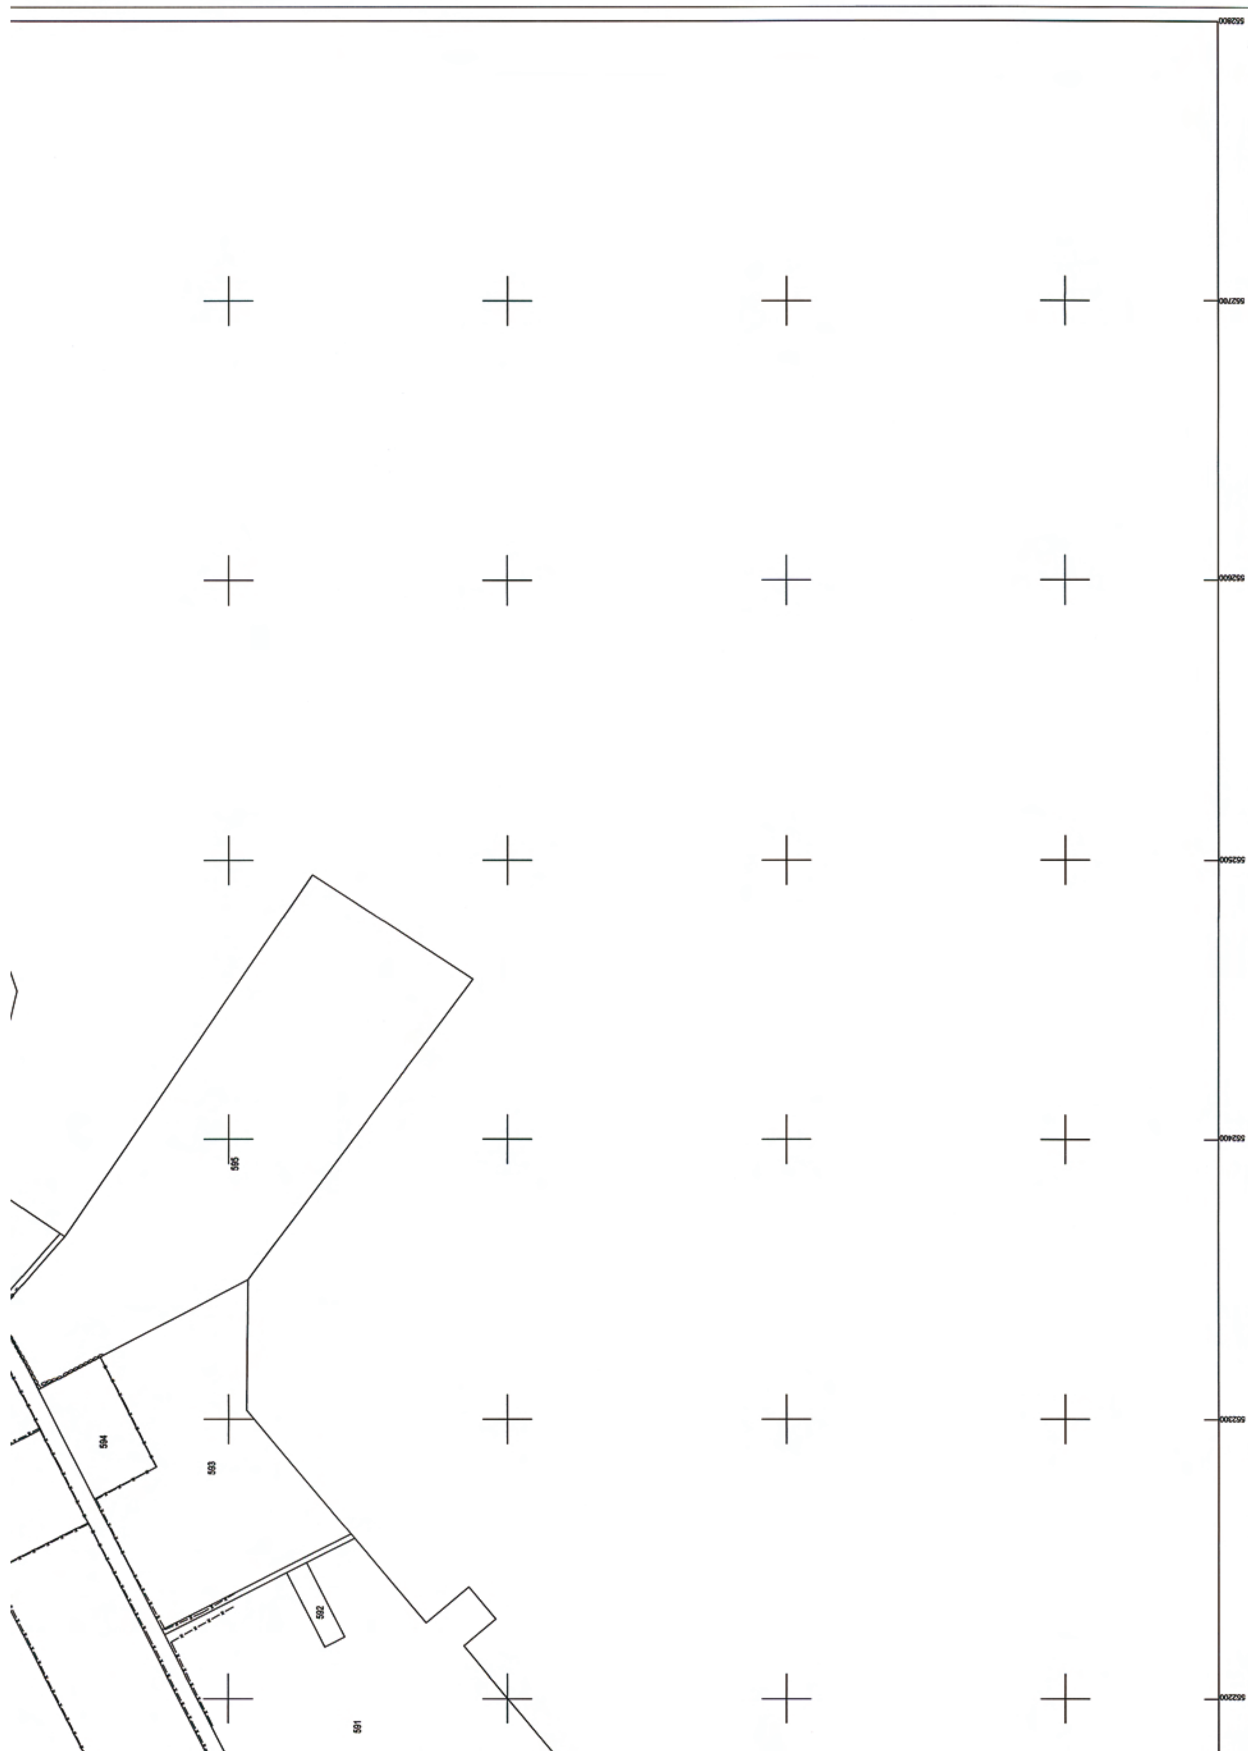
552800
552700
552600
552500
552400
552300
552200
595
594
593
592
591

ΕΘΝΙΚΟ ΤΥΠΟΓΡΑΦΕΙΟ

ΕΦΗΜΕΡΙΣ ΤΗΣ ΚΥΒΕΡΝΗΣΕΩΣ

ΠΕΡΙΦΕΡΕΙΑΚΑ ΓΡΑΦΕΙΑ ΠΩΛΗΣΗΣ Φ.Ε.Κ.

ΘΕΣΣΑΛΟΝΙΚΗ - Βασ. Όλγας 227 **23104 23956**
ΠΕΙΡΑΙΑΣ - Ευριπίδου 63 **210 4135228**
ΠΑΤΡΑ - Κορίνθου 327 **2610 638109**
ΙΩΑΝΝΙΝΑ - Διοικητήριο **26510 87215**
ΚΟΜΟΤΗΝΗ - Δημοκρατίας 1 **25310 22858**
ΛΑΡΙΣΑ - Διοικητήριο **2410 597449**
ΚΕΡΚΥΡΑ - Σαμαρά 13 **26610 89122**
ΗΡΑΚΛΕΙΟ - Πεδιάδος 2 **2810 300781**
ΜΥΤΙΛΗΝΗ - Πλ. Κωνσταντινουπόλεως 1 **22510 46654**

ΤΙΜΗ ΠΩΛΗΣΗΣ ΦΥΛΛΩΝ ΤΗΣ ΕΦΗΜΕΡΙΔΟΣ ΤΗΣ ΚΥΒΕΡΝΗΣΕΩΣ

Σε έντυπη μορφή

- Για τα Φ.Ε.Κ. από 1 μέχρι 16 σελίδες σε 1 €, προσαυξανόμενη κατά 0,20 € για κάθε επιπλέον οκτασέλιδο ή μέρος αυτού.
- Για τα φωτοαντίγραφα Φ.Ε.Κ. σε 0,15 € ανά σελίδα.

Σε μορφή DVD/CD

Τεύχος	Ετήσια έκδοση	Τριμηνιαία έκδοση	Μηνιαία έκδοση
Α΄	150 €	40 €	15 €
Β΄	300 €	80 €	30 €
Γ΄	50 €	-	-
Υ.Ο.Δ.Δ.	50 €	-	-
Δ΄	110 €	30 €	-

Τεύχος	Ετήσια έκδοση	Τριμηνιαία έκδοση	Μηνιαία έκδοση
Α.Α.Π.	110 €	30 €	-
Ε.Β.Ι.	100 €	-	-
Α.Ε.Δ.	5 €	-	-
Δ.Δ.Σ.	200 €	-	20 €
Α.Ε. - Ε.Π.Ε. και **Γ.Ε.ΜΗ.**	-	-	100 €

- Η τιμή πώλησης μεμονωμένων Φ.Ε.Κ. σε μορφή cd-rom από εκείνα που διατίθενται σε ψηφιακή μορφή και μέχρι 100 σελίδες, σε 5 € προσαυξανόμενη κατά 1 € ανά 50 σελίδες.
- Η τιμή πώλησης σε μορφή cd-rom/dvd, δημοσιευμάτων μιας εταιρείας στο τεύχος Α.Ε.-Ε.Π.Ε. και Γ.Ε.ΜΗ. σε 5 € ανά έτος.

ΠΑΡΑΓΓΕΛΙΑ ΚΑΙ ΑΠΟΣΤΟΛΗ Φ.Ε.Κ.: Τηλεφωνικά: 210 4071010 - fax: 210 4071010 - internet: http://www.et.gr

ΕΤΗΣΙΕΣ ΣΥΝΔΡΟΜΕΣ Φ.Ε.Κ.

Τεύχος	Έντυπη μορφή	Ψηφιακή Μορφή
Α΄	225 €	190 €
Β΄	320 €	225 €
Γ΄	65 €	Δωρεάν
Υ.Ο.Δ.Δ.	65 €	Δωρεάν
Δ΄	160 €	80 €
Α.Α.Π.	160 €	80 €
Ε.Β.Ι.	65 €	33 €

Τεύχος	Έντυπη μορφή	Ψηφιακή Μορφή
Α.Ε.Δ.	10 €	Δωρεάν
Α.Ε. - Ε.Π.Ε. και **Γ.Ε.ΜΗ.**	2.250 €	645 €
Δ.Δ.Σ.	225 €	95 €
Α.Σ.Ε.Π.	70€	Δωρεάν
Ο.Π.Κ.	-	Δωρεάν
Α΄+ Β΄+ Δ΄ + Α.Α.Π.	-	450 €

- Το τεύχος Α.Σ.Ε.Π. (έντυπη μορφή) θα αποστέλλεται σε συνδρομητές ταχυδρομικά, με την επιβάρυνση των 70 €, ποσό το οποίο αφορά τα ταχυδρομικά έξοδα.
- Για την παροχή πρόσβασης μέσω διαδικτύου σε Φ.Ε.Κ. προηγουμένων ετών και συγκεκριμένα στα τεύχη: **α)** Α, Β, Δ, Α.Α.Π., Ε.Β.Ι. και Δ.Δ.Σ., η τιμή προσαυξάνεται, πέραν του ποσού της ετήσιας συνδρομής του 2007, κατά 40 € ανά έτος και ανά τεύχος και **β)** για το τεύχος Α.Ε.-Ε.Π.Ε. & Γ.Ε.ΜΗ., κατά 60 € ανά έτος παλαιότητας.

* Η καταβολή γίνεται σε όλες τις Δημόσιες Οικονομικές Υπηρεσίες (Δ.Ο.Υ.). Το πρωτότυπο διπλότυπο (έγγραφο αριθμ. πρωτ. 9067/28.2.2005 2η Υπηρεσία Επιτρόπου Ελεγκτικού Συνεδρίου) με φροντίδα των ενδιαφερομένων, πρέπει να αποστέλλεται ή να κατατίθεται στο Εθνικό Τυπογραφείο (Καποδιστρίου 34, Τ.Κ. 104 32 Αθήνα).
* Σημειώνεται ότι φωτοαντίγραφα διπλοτύπων, ταχυδρομικές Επιταγές για την εξόφληση της συνδρομής, δεν γίνονται δεκτά και θα επιστρέφονται.
* Οι οργανισμοί τοπικής αυτοδιοίκησης, τα νομικά πρόσωπα δημοσίου δικαίου, τα μέλη της Ένωσης Ιδιοκτητών Ημερησίου Τύπου Αθηνών και Επαρχίας, οι τηλεοπτικοί και ραδιοφωνικοί σταθμοί, η Ε.Σ.Η.Ε.Α., τα τριτοβάθμια συνδικαλιστικά Όργανα και οι τριτοβάθμιες επαγγελματικές ενώσεις δικαιούνται έκπτωσης πενήντα τοις εκατό (50%) επί της ετήσιας συνδρομής (τρέχον έτος + παλαιότητα).
* Το ποσό υπέρ Τ.Α.Π.Ε.Τ. [5% επί του ποσού συνδρομής (τρέχον έτος + παλαιότητα)], καταβάλλεται ολόκληρο (Κ.Α.Ε. 3512) και υπολογίζεται πριν την έκπτωση.
* Στην Ταχυδρομική συνδρομή του τεύχους Α.Σ.Ε.Π. δεν γίνεται έκπτωση.

Πληροφορίες για δημοσιεύματα που καταχωρούνται στα Φ.Ε.Κ. στο τηλ.: 210 5279000.
Φωτοαντίγραφα παλαιών Φ.Ε.Κ.: Μάρνη 8 τηλ.: 210 8220885, 210 8222924, 210 5279050.
Οι πολίτες έχουν τη δυνατότητα ελεύθερης ανάγνωσης των δημοσιευμάτων που καταχωρούνται σε όλα τα τεύχη της Εφημερίδας της Κυβερνήσεως πλην εκείνων που καταχωρούνται στο τεύχος Α.Ε.-Ε.Π.Ε και Γ.Ε.ΜΗ., από την ιστοσελίδα του Εθνικού Τυπογραφείου (www.et.gr).

Οι υπηρεσίες εξυπηρέτησης πολιτών λειτουργούν καθημερινά από 08:00 μέχρι 13:00



ΑΠΟ ΤΟ ΕΘΝΙΚΟ ΤΥΠΟΓΡΑΦΕΙΟ
ΚΑΠΟΔΙΣΤΡΙΟΥ 34 * ΑΘΗΝΑ 104 32 * ΤΗΛ. 210 52 79 000 * FAX 210 52 21 004
ΗΛΕΚΤΡΟΝΙΚΗ ΔΙΕΥΘΥΝΣΗ: http://www.et.gr – e-mail: webmaster.et@et.gr